




SCHNITTANSICHT  
MITTELWAND

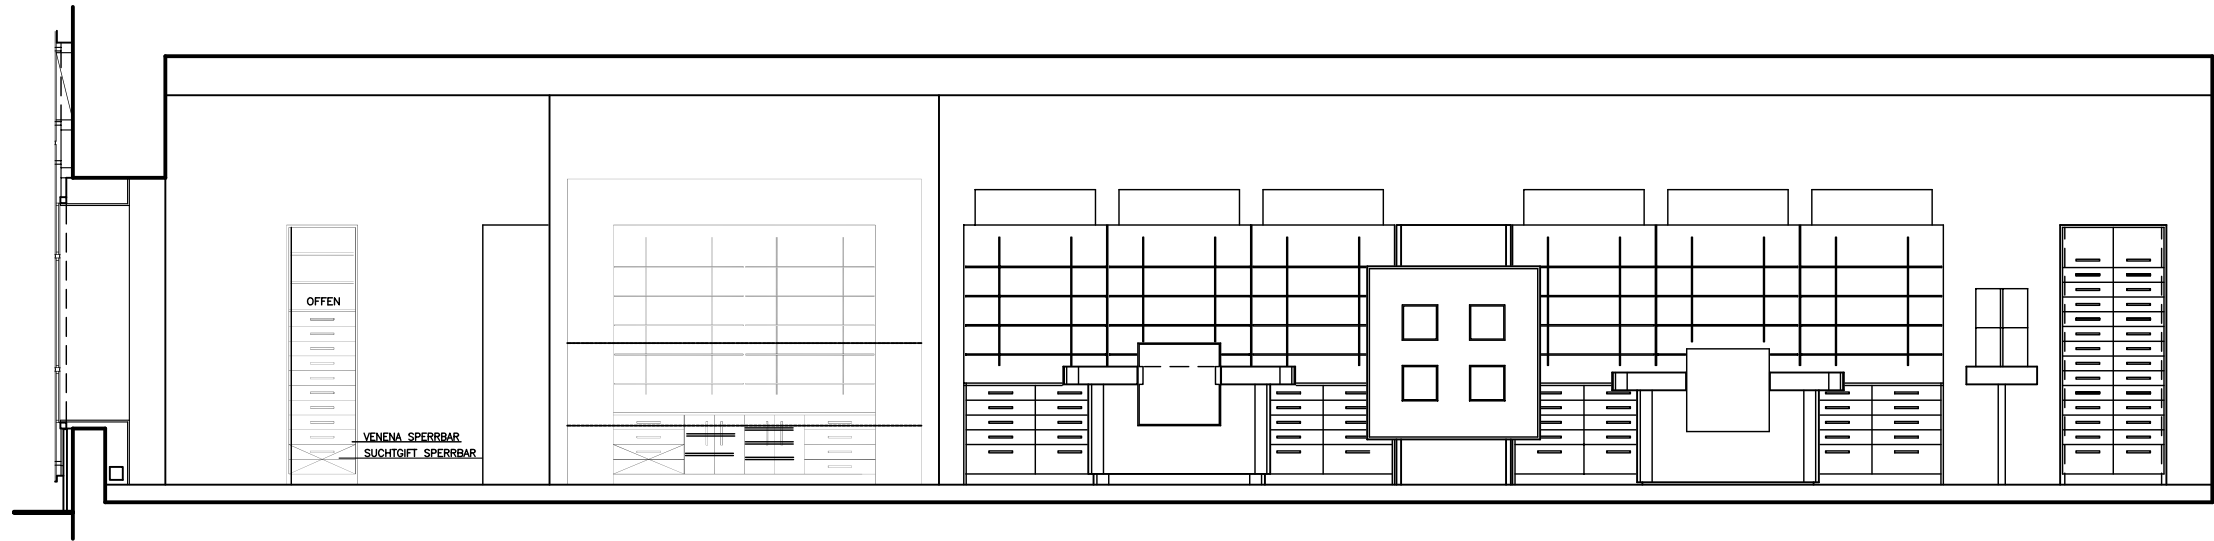


INNENANSICHT MITTELWAND

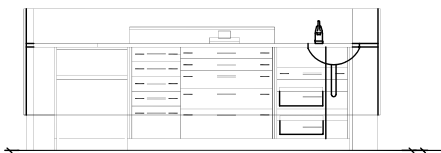


INNENANSICHT REZEPTUR

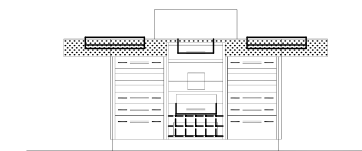


INNENANSICHT TARA

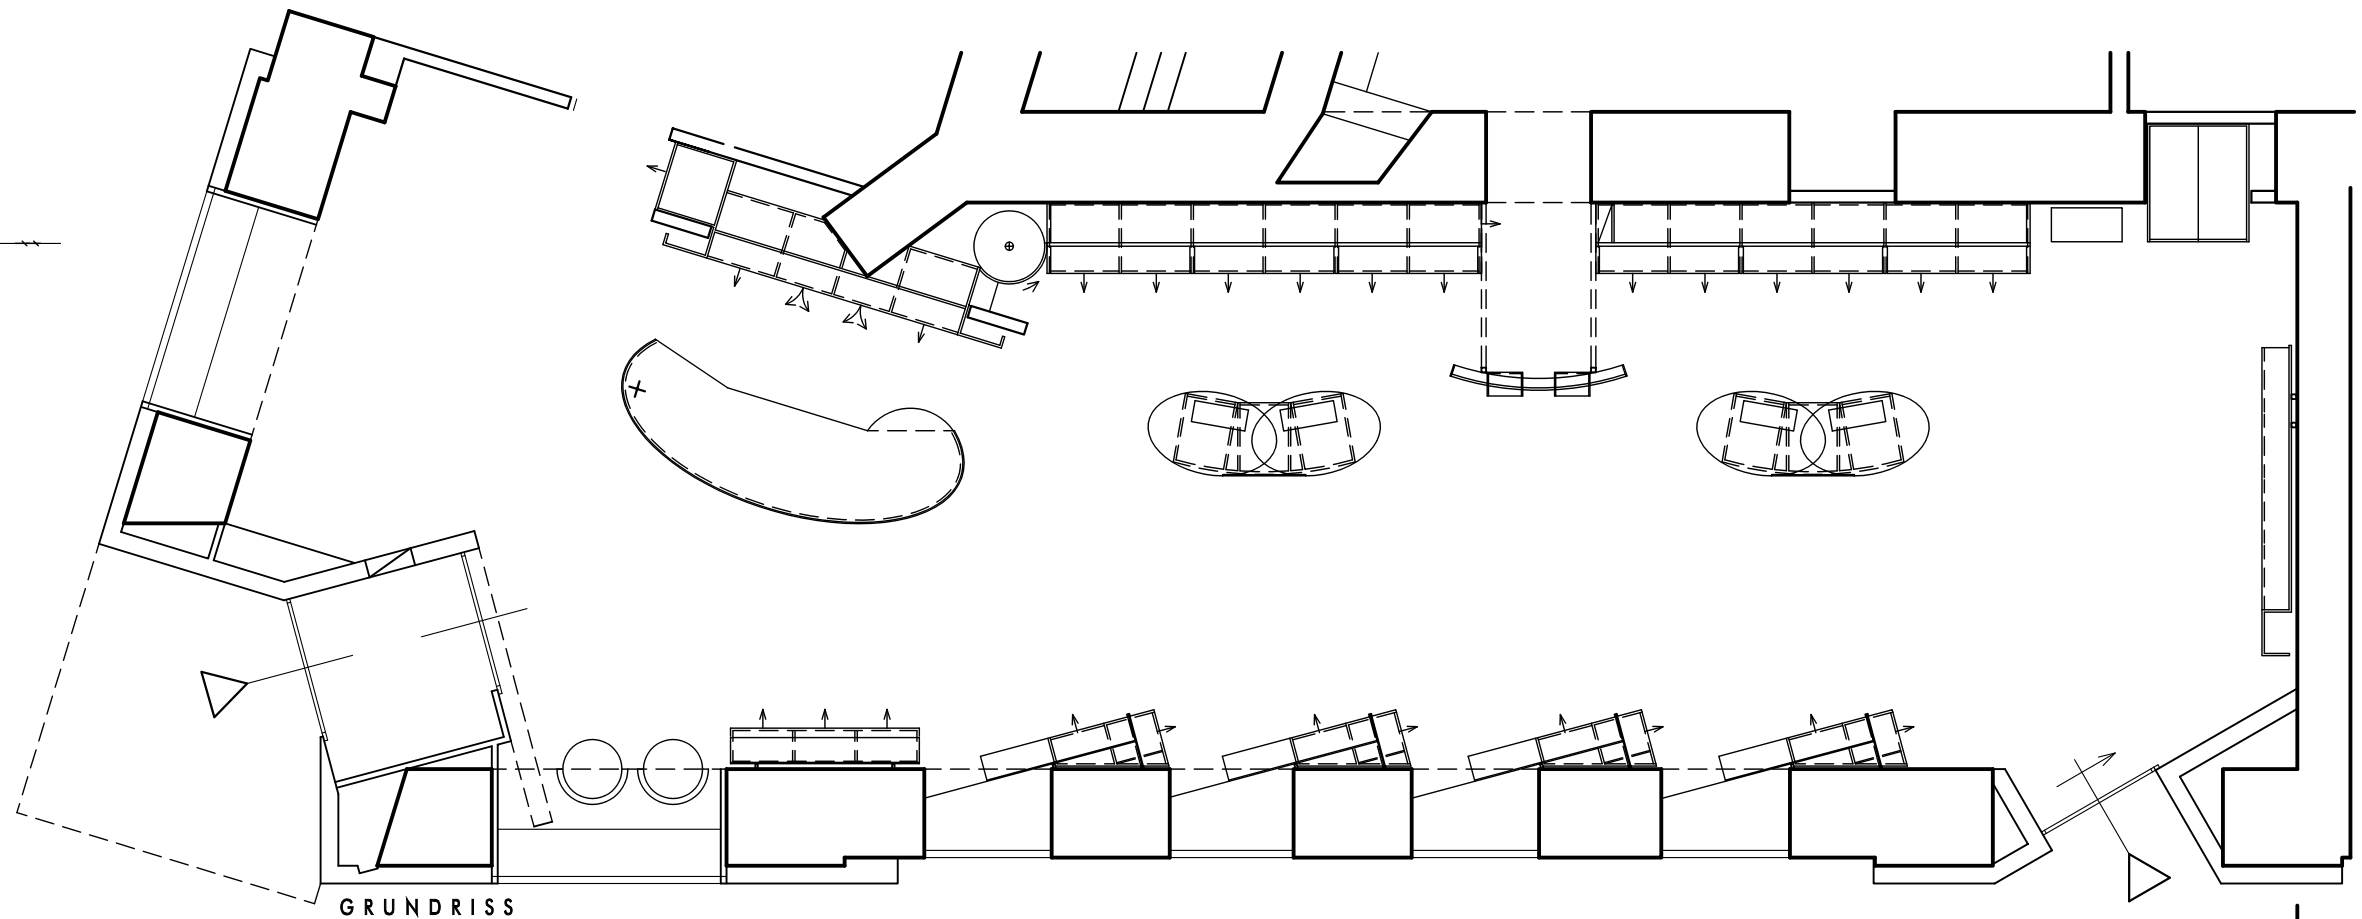

GRUNDRISS

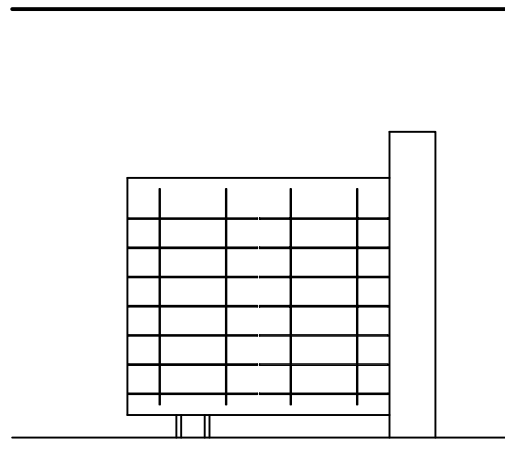

INNENANSICHT QUERWAND

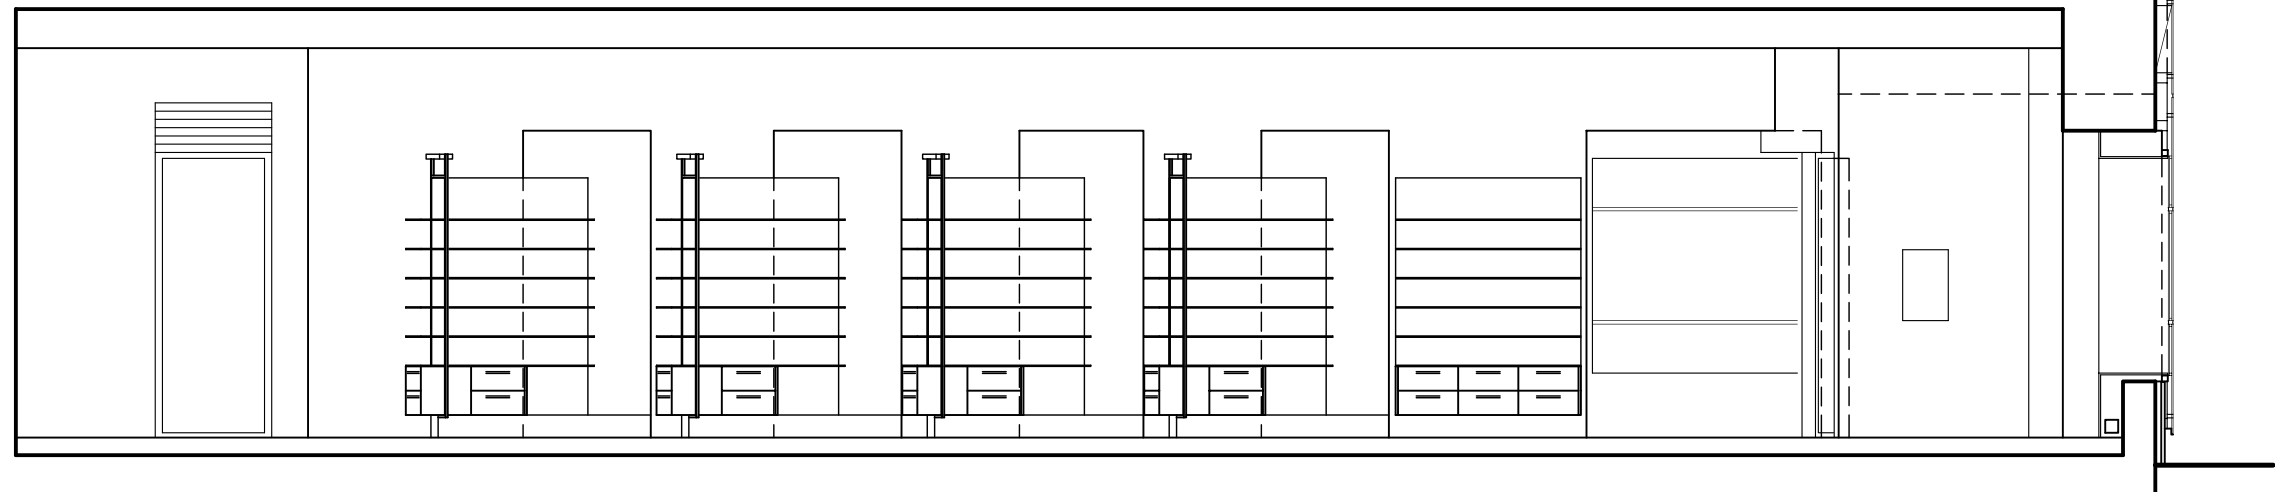

INNENANSICHT AUSSENWAND