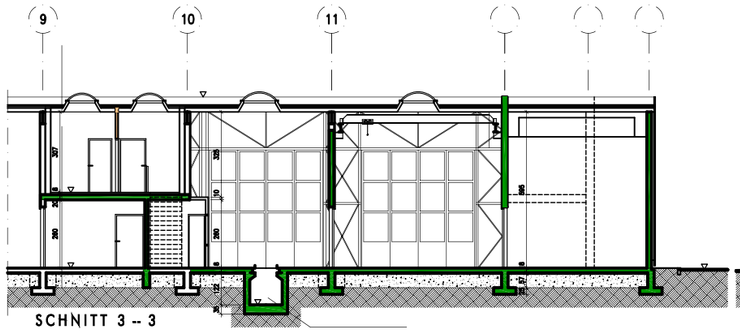

SCHNITT 3 -- 3

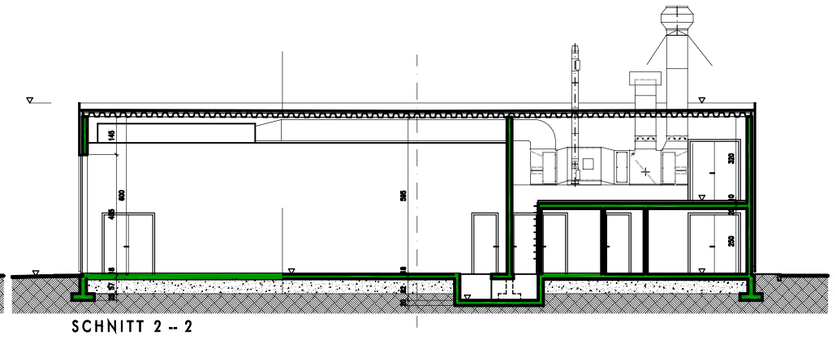

SCHNITT 2 -- 2

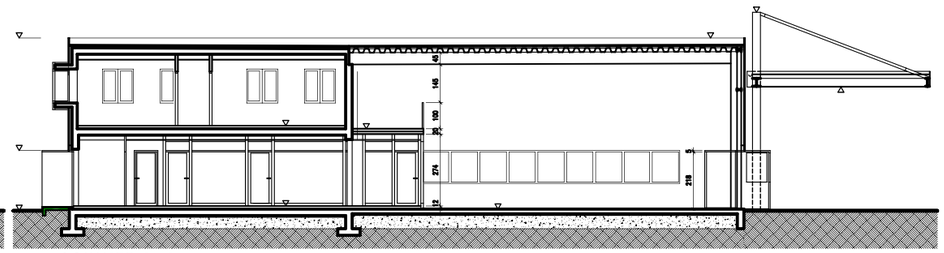

SCHNITT 1 -- 1

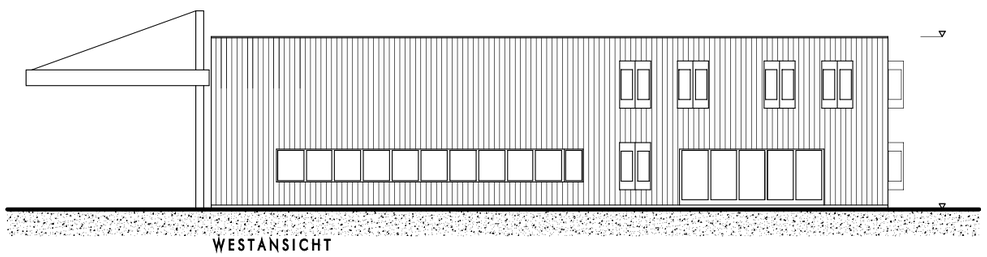

WESTANSICHT

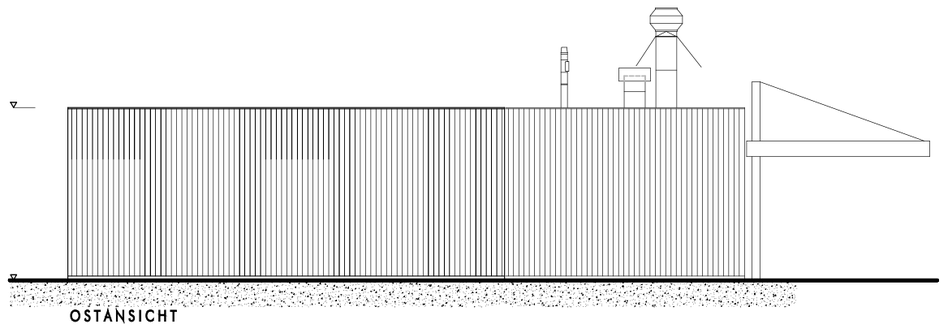

OSTANSICHT

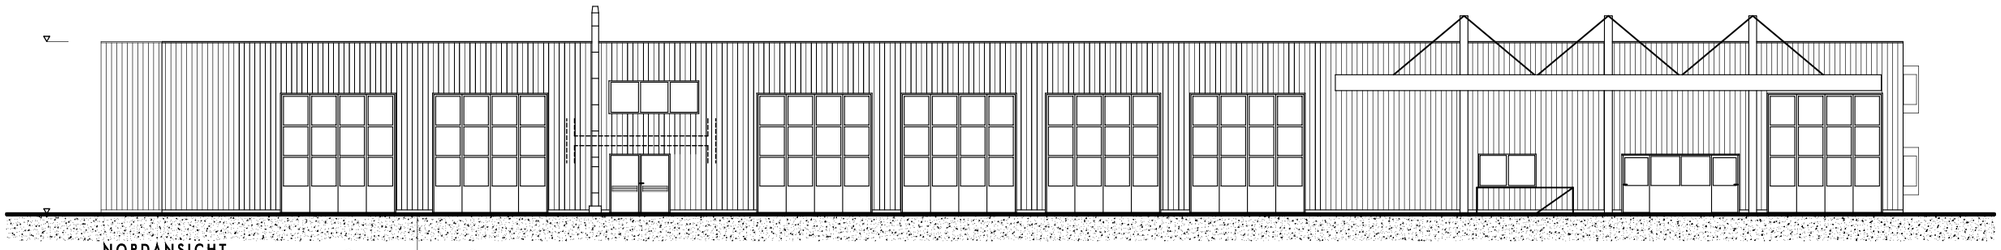

NORDANSICHT

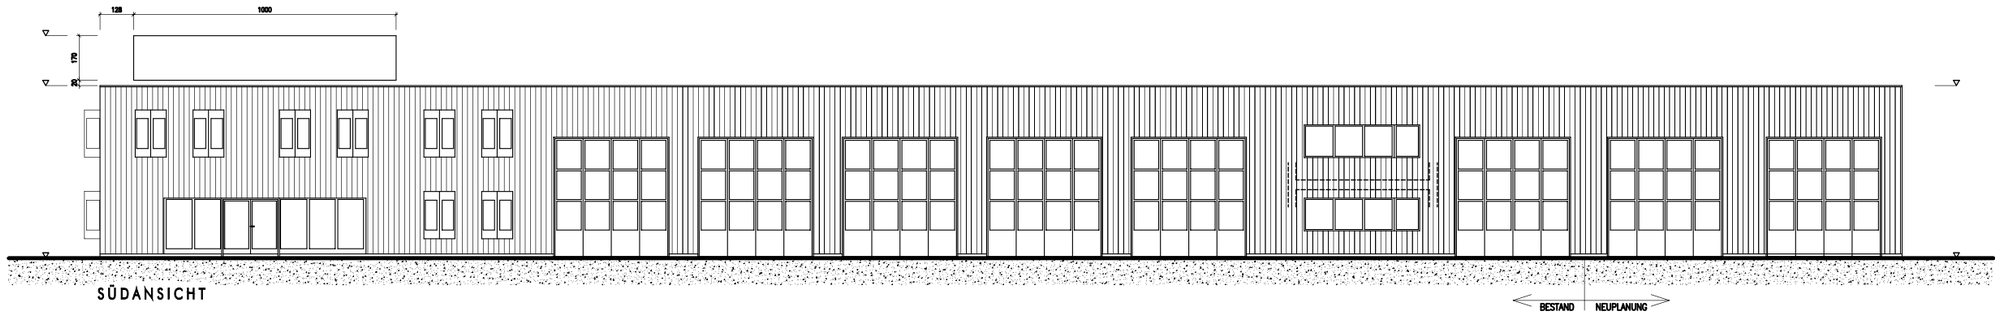

SÜDANSICHT