


OSTANSICHT

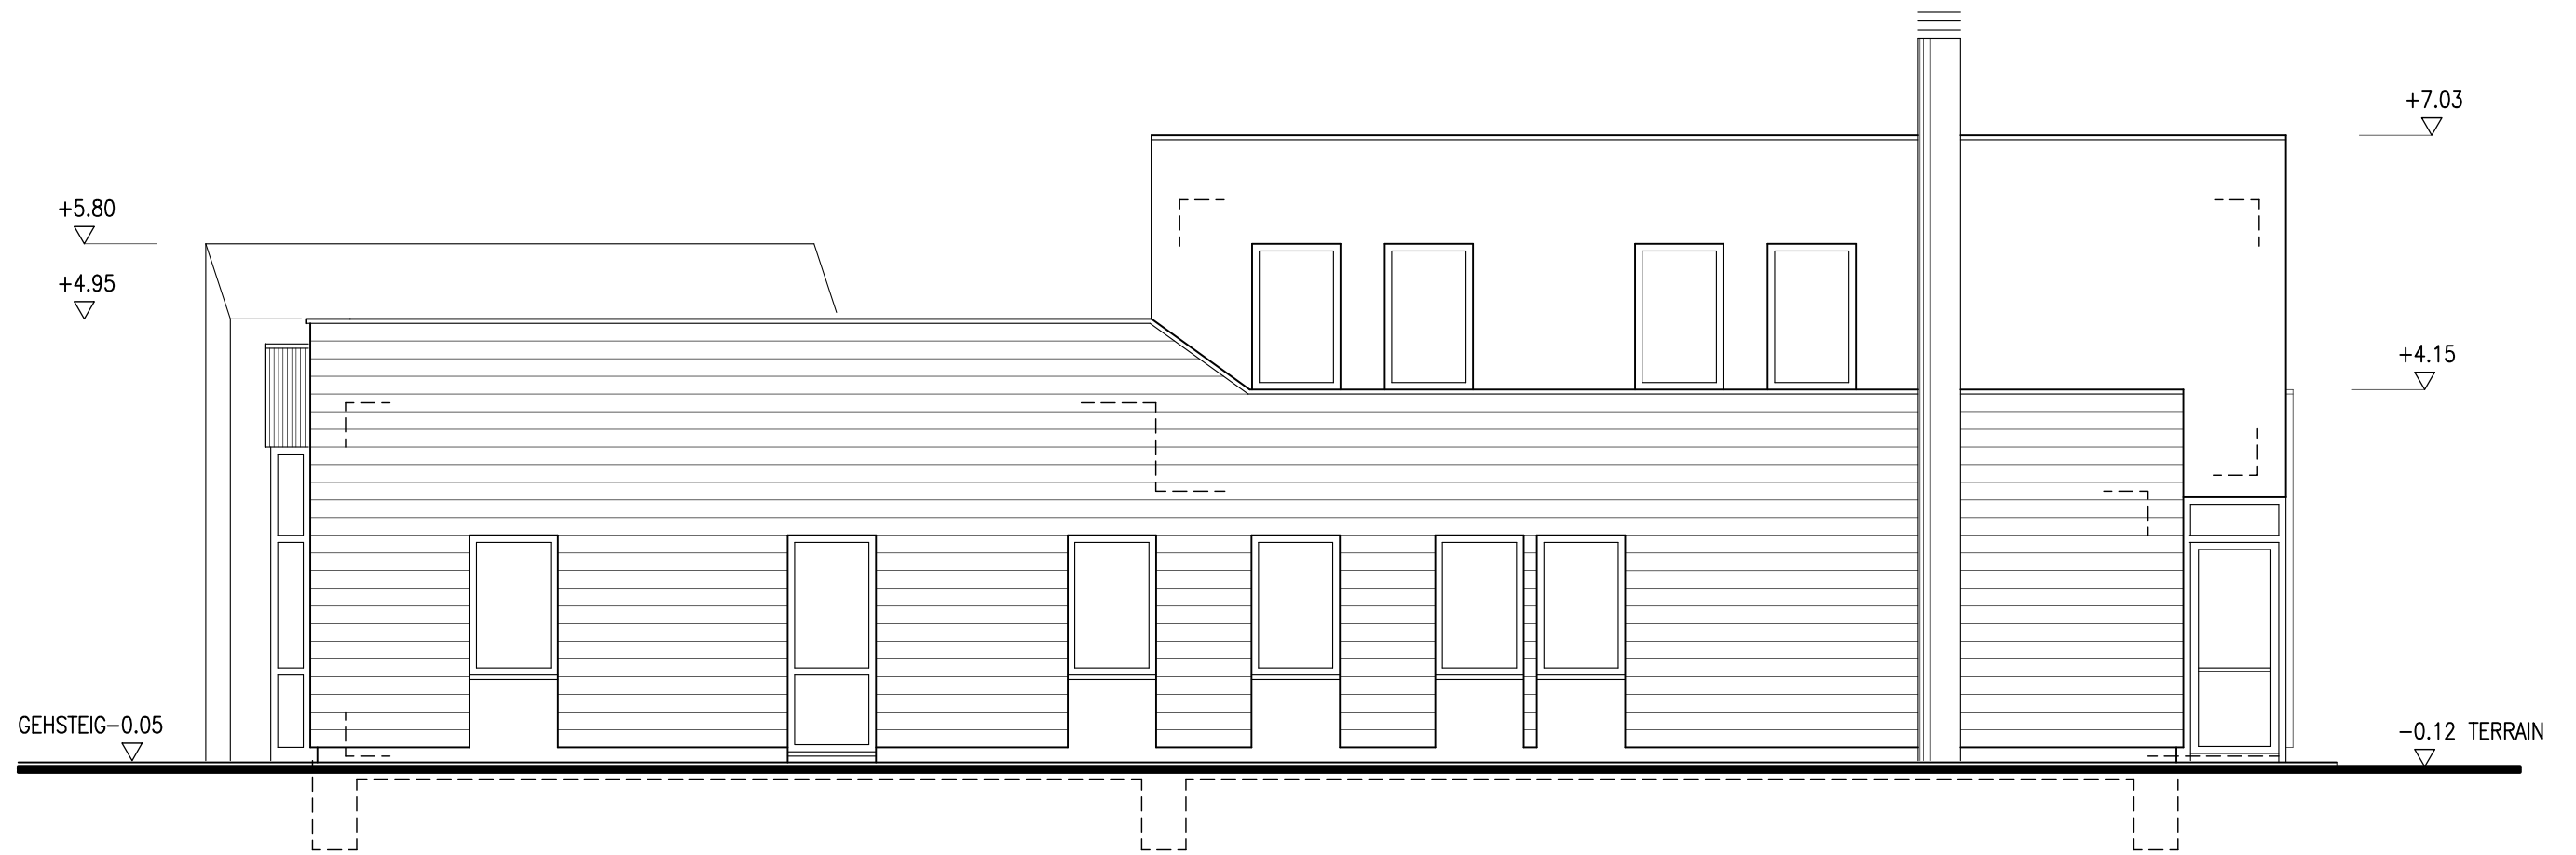

WESTANSICHT